



Manuals: www.garo.se

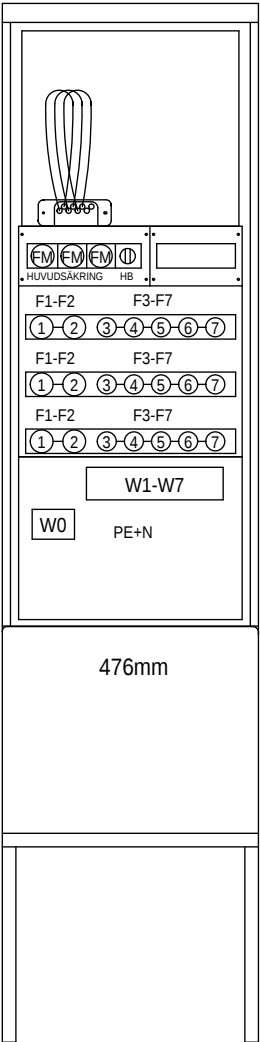

KAPSLINGSKLASS: IP34D
HÖJD: 1145 mm OVAN FUNDAMENT
BREDD: 476 mm
DJUP: 240 mm


	GARO AB Tel: 0370-33 28 00 info@garo.se Södergatan 26 335 25 GNOSJÖ SWEDEN	GDCM SERVISKABELSKÅP GDCM-5D63 Artikelnummer: 354599		ARBETSNUMMER	DATUM 2025-05-02	
				KONSTRUERAD AV JG	RITAD AV JG	BLAD 1
				SENASTE ÄNDRING 2025-05-02	UTGÅVA A	NÄSTA BLAD 2

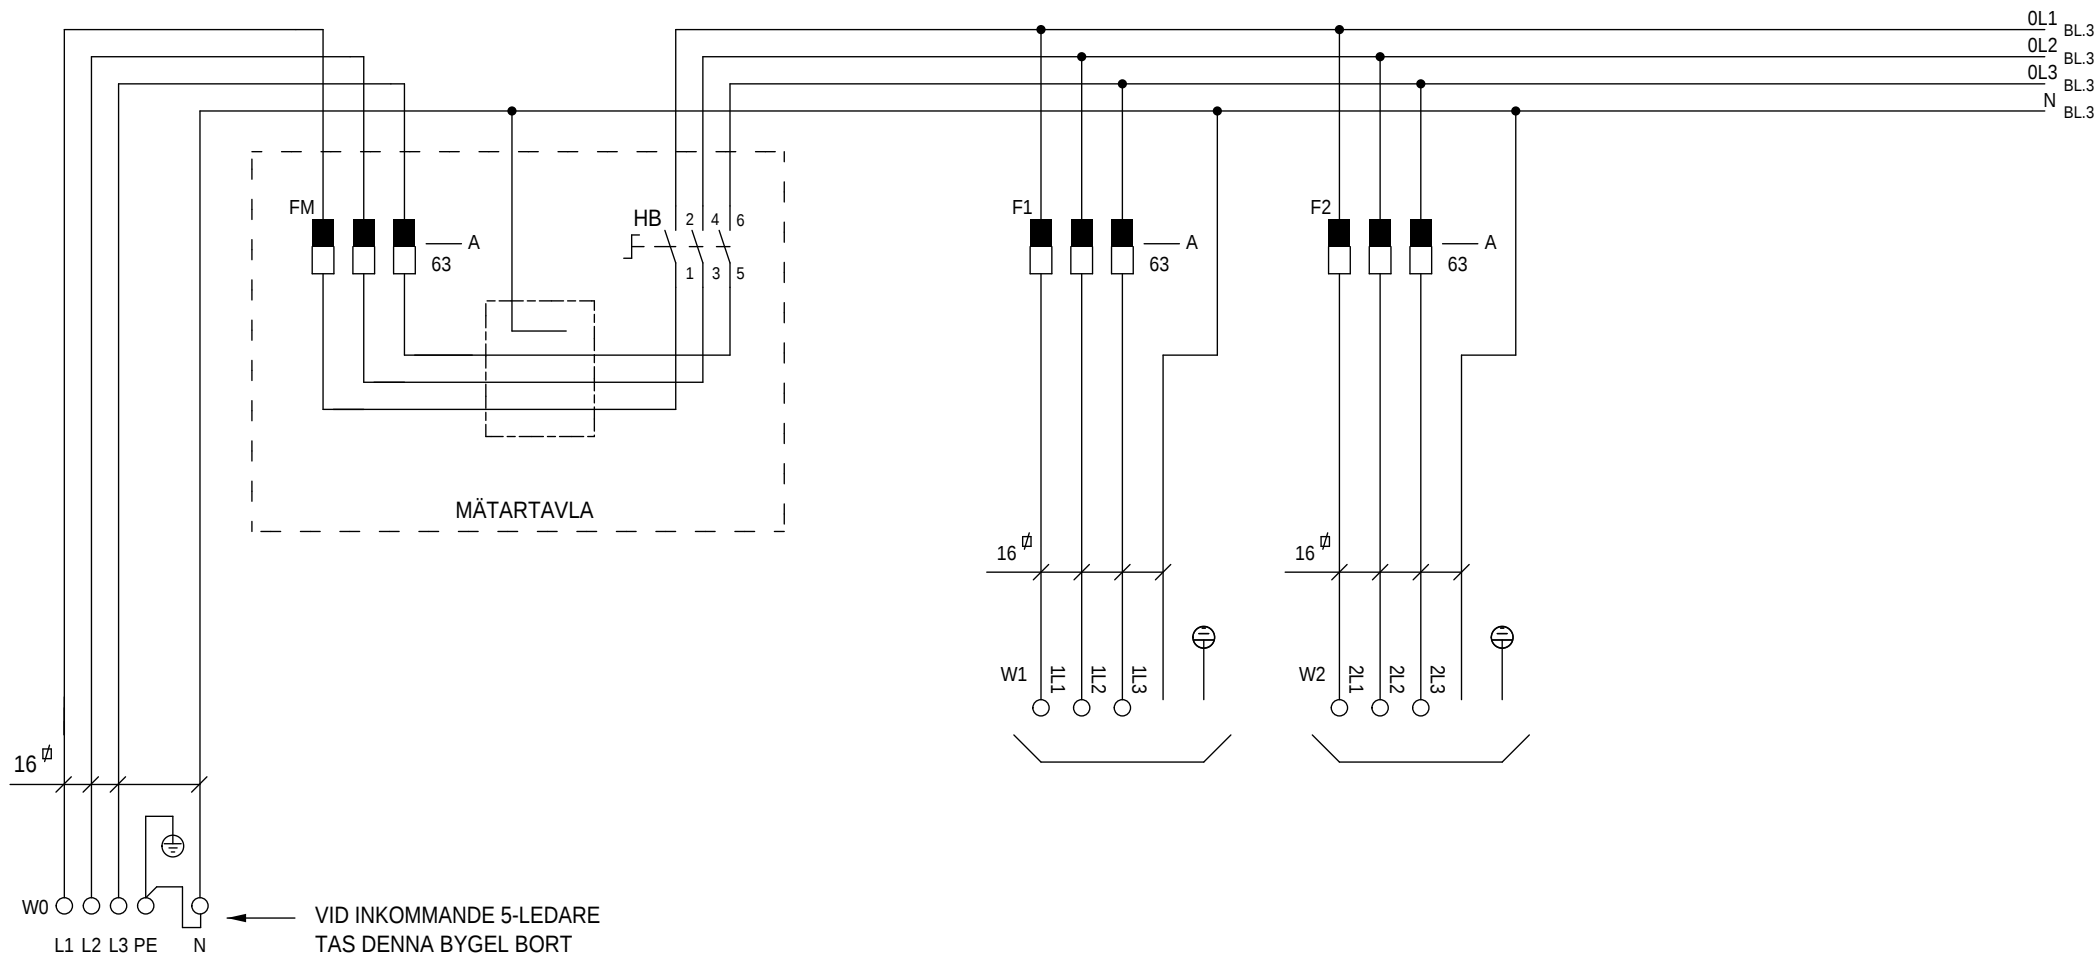

GARO AB
Tel: 0370-33 28 00
info@garo.se
Södergatan 26
335 25 GNOSJÖ
SWEDEN

GDCM SERVISKABELSKÅP
GDCM-5D63
Artikelnummer: 354599

ARBETSNUMMER	DATUM 2025-05-02	
KONSTRUERAD AV JG	RITAD AV JG	BLAD 2
SENASTE ÄNDRING 2025-05-02	UTGÅVA A	NÄSTA BLAD 3

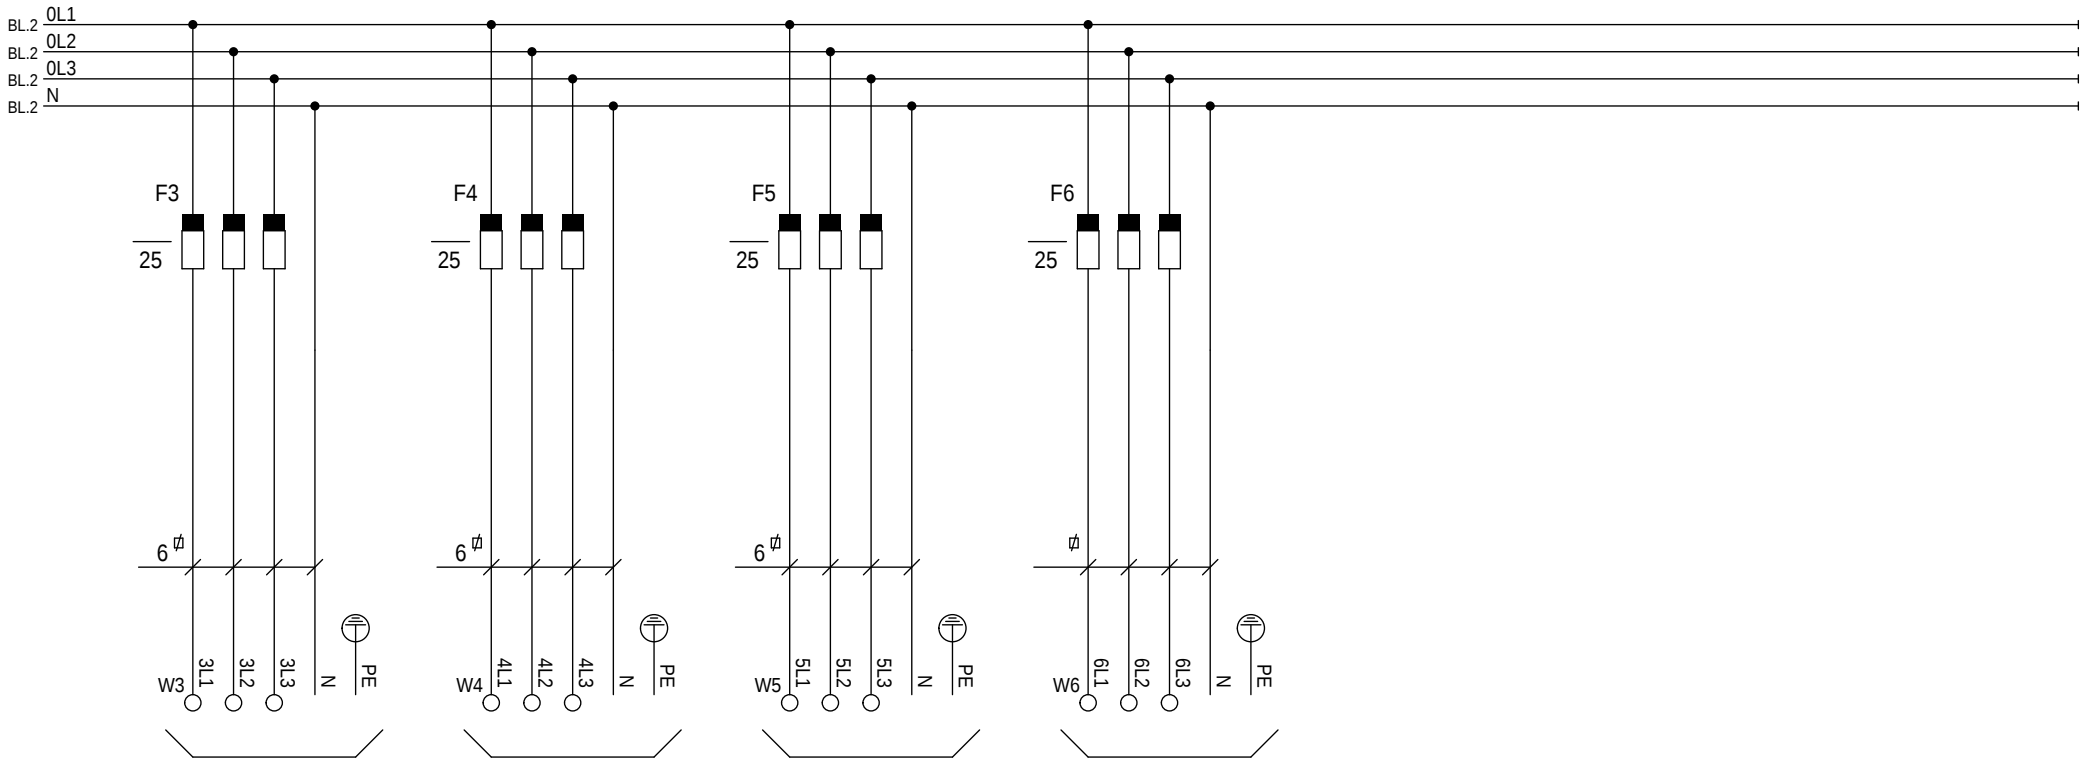

GARO AB
Tel: 0370-33 28 00
info@garo.se
Södergatan 26
335 25 GNOSJÖ
SWEDEN

GDCM SERVISKABELSKÅP
GDCM-5D63
Artikelnummer: 354599

ARBETSNUMMER	DATUM 2025-05-02	
KONSTRUERAD AV JG	RITAD AV JG	BLAD 3
SENASTE ÄNDRING 2025-05-02	UTGÅVA A	NÄSTA BLAD 4

Antal	Pos.Beteckning	Benämning	Typ	Fabrikat	Åtdragningsmoment	Data	Artikelnr	E-nummer
1		TRÅPLATTA		Garö		400x360mm	42439	
1		RYGGPLÅT INSATS 4-6 GRUPPER GBS		Garö			43463	
1		GAVEL HÖGER INSATS GBS		Garö			43461	
1		GAVEL VÄNSTER INSATS GBS		Garö			43462	
1		DISTANS BELYSNINGSINSATS		Garö			42436	
1		DISTANS PLOMBERING BELYSNINGSINSATS		Garö			42438	
1		DINSKENA 35x7 L=257 GKS		Garö			42498	
1		HÅLLARE INGÅENDE PLOMBERING		Garö			42437	
1		B-SKYDD 1 BELYSNINGSINSATS		Garö			42440	
1		B-SKYDD 2 BELYSNINGSINSATS		Garö			42441	
1		B-SKYDD 3 BELYSNINGSINSATS		Garö			42442	
1		B-SKYDD 4 BELYSNINGSINSATS		Garö			42443	
1		B-SKYDD 5 BELYSNINGSINSATS		Garö			42444	
1		NEDRE FÄSTPLÅT BEL.INSATS		Garö			42445	
1		STAGNINGSLIST F		Garö			4023224	
3		DINSKENA 35X7 L=407		Garö			24306	
2		DINSKENA PP L=302		Garö			23223	
1		DINSKENA PP L=108		Garö			22767	
3	F1-F2	GEG 63.2 RADSÄKR.ELEMENT		Garö		2X63A	104485	
3		ANSL KL RADSÄKR DZ 35kvmm		Garö		Basic	104996	
9	F1-F2, FM	B-SKYDD SÄKR.ELEMENT GB 63.60		Garö			104473	
9		GSA 63 DIN-FÄSTE SÄKR.ELEMENT		Garö			104491	
3	F3-F7	GEG 25.4 RADSÄKR ELEMENT		Garö		4X25A	104478	
12		GSA 25 DIN-FÄSTE SÄKR.ELEMENT		Garö			104490	
3		B-SKYDD SÄKR.ELEMENT GB 25.1		Garö			104470	
3		B-SKYDD SÄKR.ELEMENT GB 25.3		Garö			104471	
3	FM	GES 63 SÄKR.ELEMENT		Garö		1X63A	104475	
1	HB	HUVUDBR 2M 63A 3P HBS BULK		Socomec			108549	
1	PE+N	PE+N Plint	PE-N-2x35-8x16	Garö		PN 2	2260253	
3	W0	PLINT GRÅ 50mm² Al/CU 1P		Garö			108599	
1		PLINT BLÅ 50mm² Al/CU 1P		Garö			108601	
1		PLINT GUL/GRÖN 50mm² Al/CU 1P		Garö			108603	
6	W1-W2	PLINT WDU16 N		Weidmuller	1,2-2,4Nm		2919610	
12	W3-W6	PLINT WDU16 N		Weidmuller			2919610	